VOORGEVEL

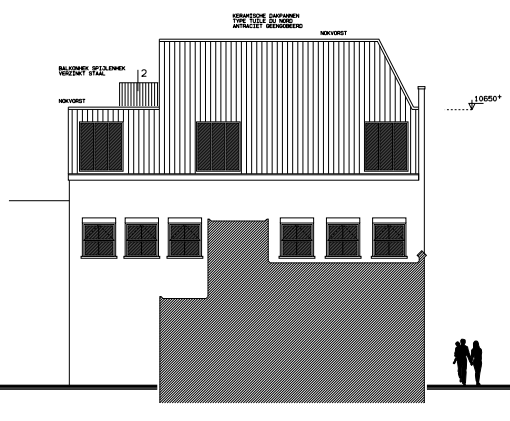

ZIJGEVEL LINKS

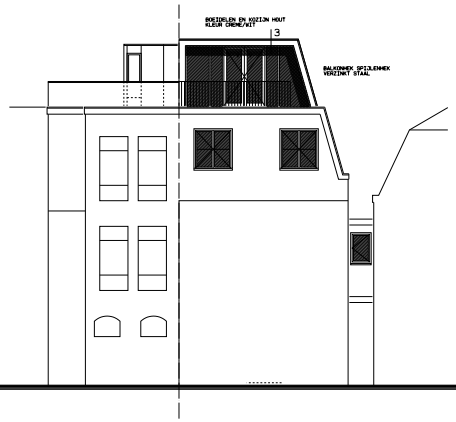

ACHTERGEVEL

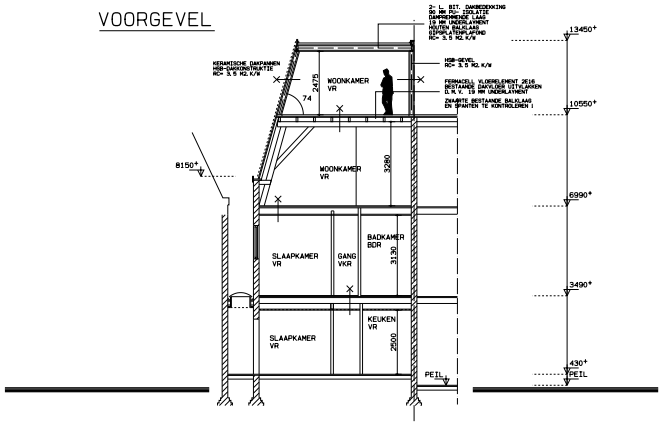

DOORSNEDE AA

VOOR KONSTRUKTIES ZIE TEKENING EN BEREKENING KONSTRUKTEUR

BRANDWERENDHEID M.B.T. BEZWIJKEN VAN DE BOUWCONSTRUCTIE MIN. 30 MIN.

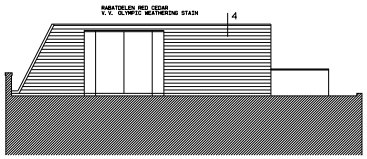

GEVEL RECHTS BOVENDAKS

Behoort bij beschikking van Burgemeester en Wethouders van Leiden

Wabo 140152 / 1155431

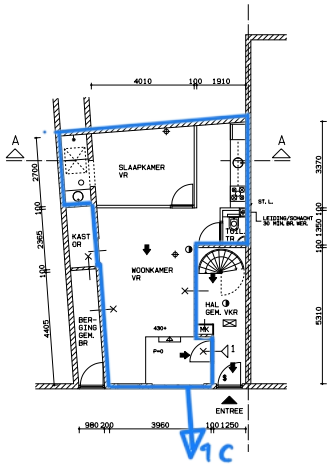

BEGANE GRONDWOONFUNCTIE ONGEWIJZIGD

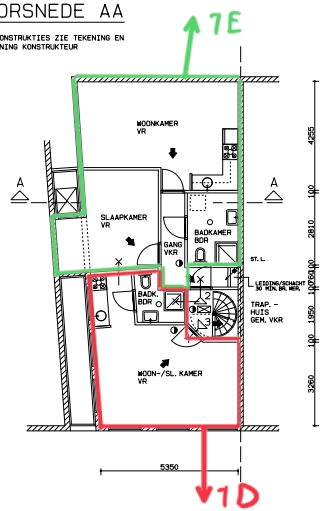

1E VERDIEPINGWOONFUNCTIE ONGEWIJZIGD

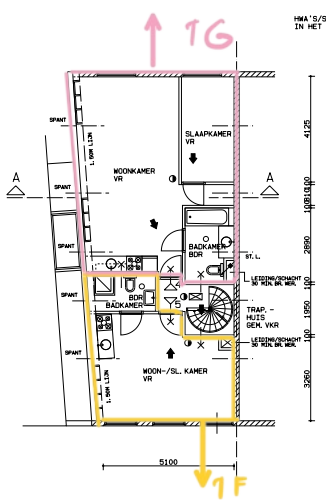

HWA'S/STADSUITLOPEN NADER IN HET WERK TE BEPALEN

2E VERDIEPINGWOONFUNCTIE ONGEWIJZIGD

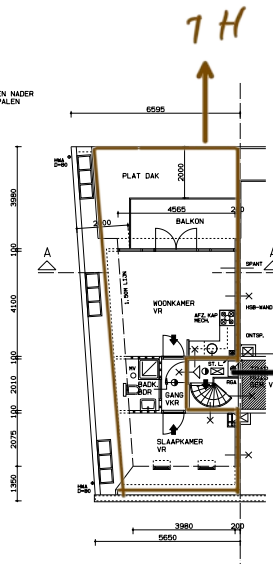

3E VERDIEPINGWOONFUNCTIE

CV blok verwarming

RENVOOI

ALGEMEEN

- METSELWERK BESTAAND
- HOUTSKELETBOUW WAND
- METSELWERK NIEUW
- BINNENWAND BESTAAND
- LICHTE SCHEIDINGSWAND NIEUW METALSTUD
- RIOLERING
- ST. L. STANDLEIDING
- ONTSP. ONTSPANNINGSLEIDING
- MV MECHANISCHE VENTILATIE
- RGA ROOKGASAFVOER
- HWA HEMELWATERAFVOER
- V VENTILATIEROOSTER

BRANDVEILIGHEID

- VLUCHTROUTE
- ROOKMELDERS CONFORM NEN 2555 NIET-IONISEREND, STAND-ALONE IN WOONEENHEDEN, GEKOPPELD IN DE VERKEERSRUIMTEN
- KONSTRUKTIE MET WBDBO MIN. 30 MIN.
- NOODVERLICHTING MIN. 1 LUX OP LOOPVLAK
- DEUR VAN BINNENUIT TE OPENEN ZONDER SLEUTEL (ADVIES, GEEN VOORSCHRIFT)

MATERIALEN IN GEMEENSCHAPPELIJKE VERKEERSRUIMTEN (BESCHERMDE VLUCHTROUTE) VLGS. NEN 6065 BRANDKLASSE 2, ROOKPRODUCTIE MET EEN VLGS. NEN 6066 BEPAALDE ROOKDICHTHEID VAN MAX. 10M-1

ADVIES: TOEGANGSDEUREN VAN APPARTEMENTEN/ STUDIO'S TE VV VRIJLOOPDRANGER

BOUWBESLUIT

VR	VERBLIJFSRUIMTE
VKR	VERKEERSRUIMTE
BDR	BADRUIMTE
TR	TOILETRUIMTE
BR	BERGRUIMTE
OR	ONBENDENDE RUIMTE

- DAGLICHTOPENINGEN VLGS. BB EN NEN 2057
- VENTILATIEVOORZIENINGEN VLGS. BB EN NEN 1087
- WERING VAN VOCHT VOLGENS BB AFD. 3.5
- INBRAAKWERENDHEID KONSTRUKTIEONDERDELEN IN UITWENDIGE SCHEIDINGSKONSTRUKTIES VOLGENS NEN 5096, WEERSTANDSKLASSE 2
- LUCHTDOORLATENDHEID EN LUCHTVOLUME-STROOM VOLGENS NEN 2686, LUCHT-VOLUMESTROOM MAX. 0.2 M3/SEC
- DAKAFSCHOT MIN.16 MM/M, NOODOVERSTORTEN VLGS. BEREKENING KONSTRUKTEUR

MAATVOERING IN HET WERK TE KONTROLEREN !

werk	PLAN VOOR HET BOUWEN VAN EEN KAP OP HET PAND UITERSTEGRACHT 1B TE LEIDEN		werknr. 14.02
onderdeel	BESTEKTEKENING NIEUWE TOESTAND: GEVELS, PLATTEGRONDEN EN DOORSNEDE		blad B-02
opdrachtgever	DHR. V. DE VOS		schaal 1: 100
getekend	datum	gewijzigd	formaat
a.g.	21 01 14	26 03 14 10 03 14 07 04 14	A1

GROENEWEGEN
architecten- | bouwadviesbureau

Kanaalpark 140, 2321 JV Leiden
T 071-5131776 - M 06-51830945
E groenewegen.bna@hetnet.nl
I www.groenewegenbna.nl