


Voorgenomen splitsing in
appartementenrechten v.h. kad. perceel
Gemeente Oegstgeest
Sectie D Nr. 861
in 7 bladen, blad 7 van 7
de Notaris

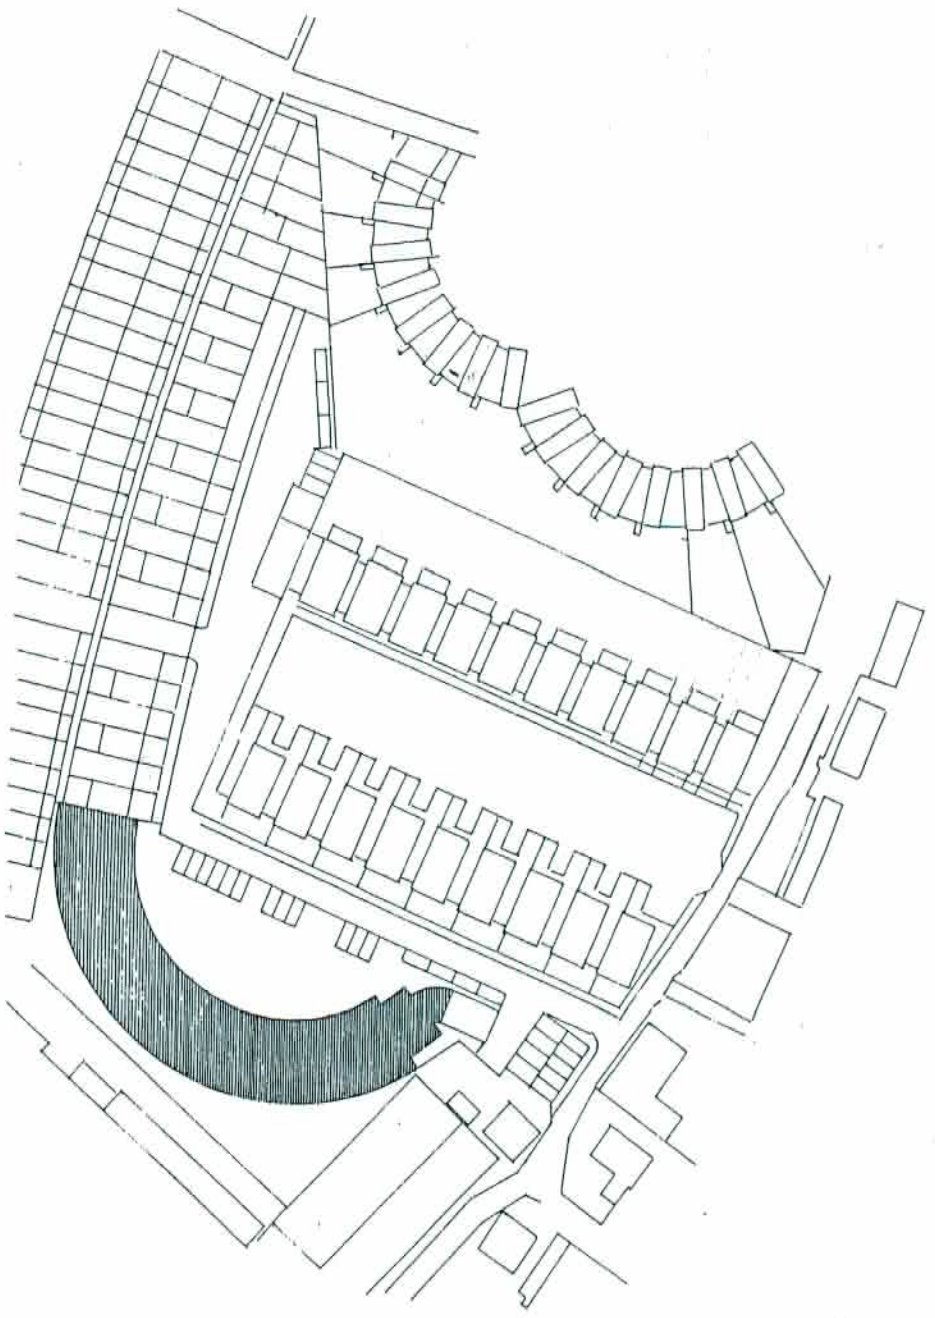


Noord

Ondergetekende, bewaarder van het kadaster en
de openbare registers verklaart, dat voor de
bovengenoemde in de splitsing te betrekken rechten
Oegstgeest sectie D nr 861
de hiervoor gereserveerde complexaanduiding is
907 A
dd. 30 juni 2005
de Bewaarder

Mw. Mr. M.C. Timmer


situatie
schaal 1:1000

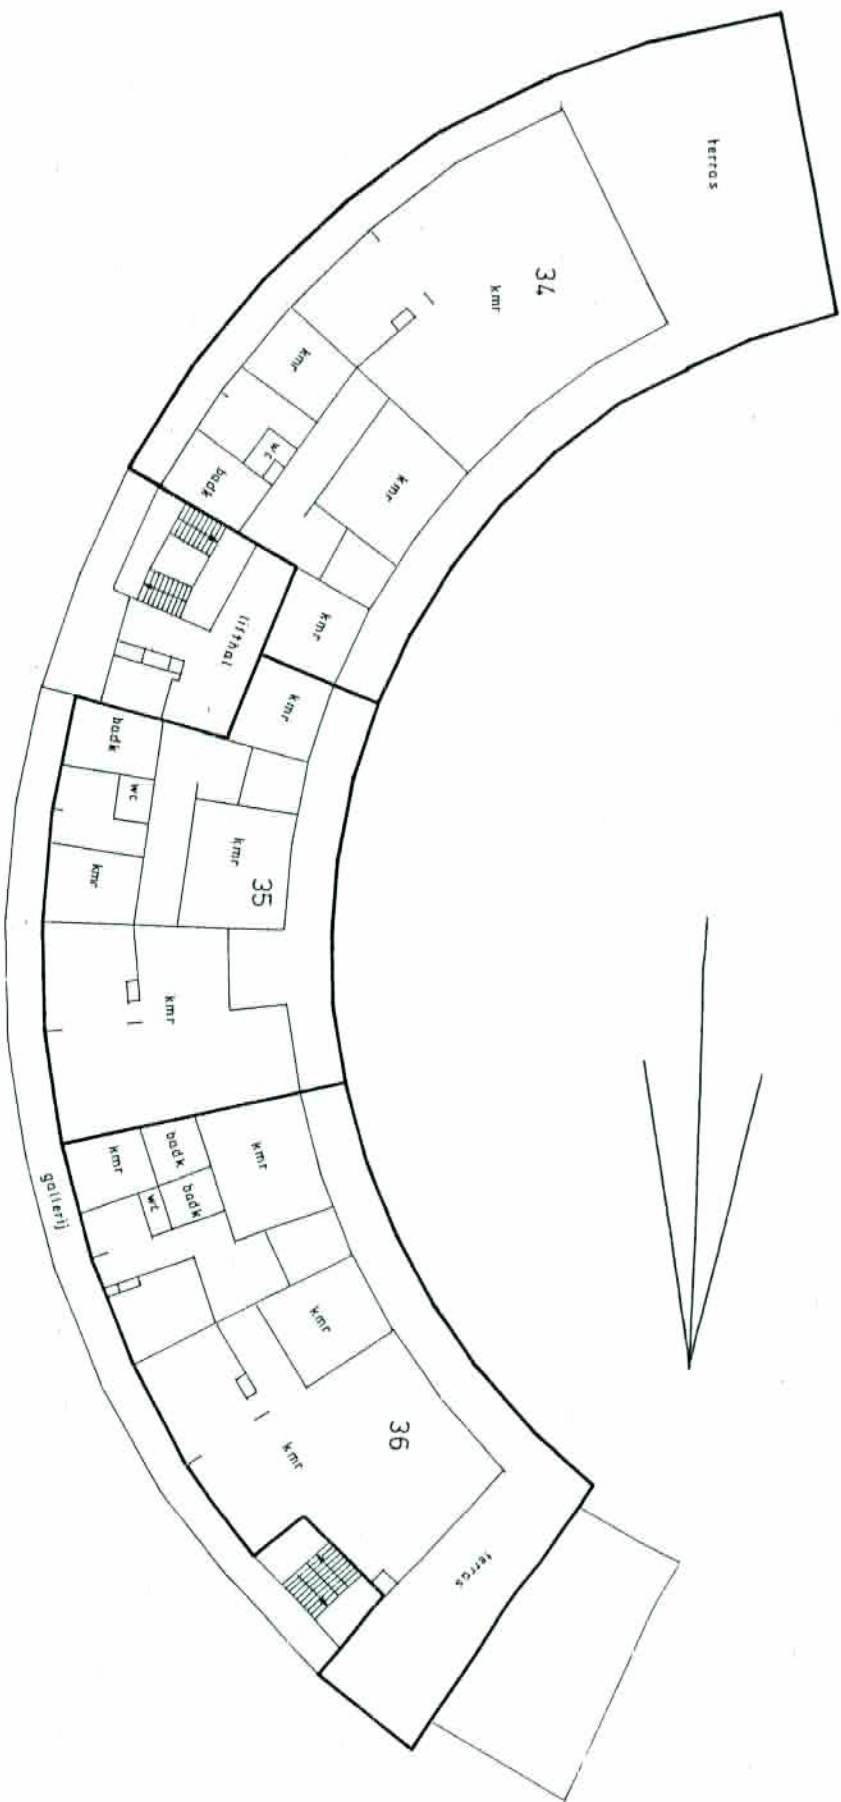

Vorgenomen splitsing in
 appartementsrechten v/h kad perceel
 Gemeente Oegstgeest
 Sectie D Nr 861
 in 7 bladen, blad 6 van 7
 de Notaris

Ondertekende, bewaarder van het kadaster en
 de openbare registers verklaart, dat voor de
 bovengenoemde in de splitsing te betrekken rechten
 Oegstgeest Sectie D nr 861
 de hiervoor gereserveerde complexaanduiding is
 907 A
 dd. 30 juni 2005
 de Bewaarder

Mw. Mr. M.C. Timmer

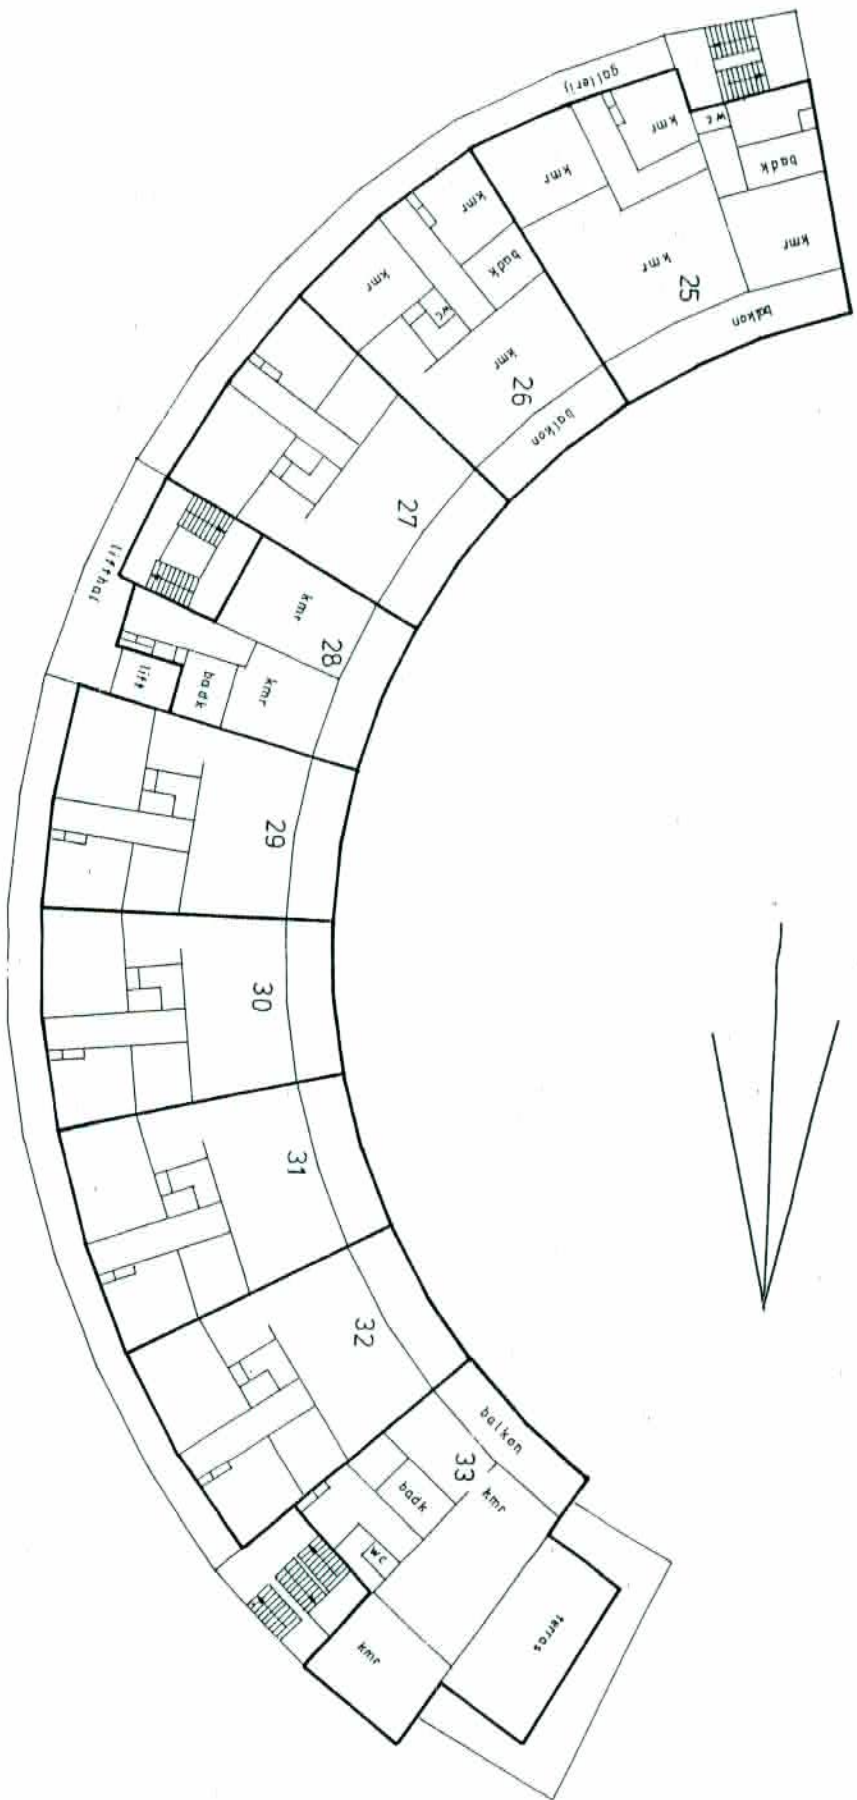


Voorgenomen splitsing in
 appartementsrechten v/h kad. perceel
 Gemeente Oegstgeest
 Sectie D nr 861
 in 7 bladen, blad 5 van 7
 de Notaris

[Handwritten signature]

Ondergetekende, bevaarder van het kadaster en
 de openbare registers verklaart, dat voor de
 bevestigingsperiode in de splitsing te betrekken rechten
 Oegstgeest sectie D nr 861
 de hiervoor gereserveerde complexaanduiding is
 907 A
 d.d. 30 juni 2005
 de Bewaarder

[Handwritten signature]

Mw. Mr. M.C. Timmer

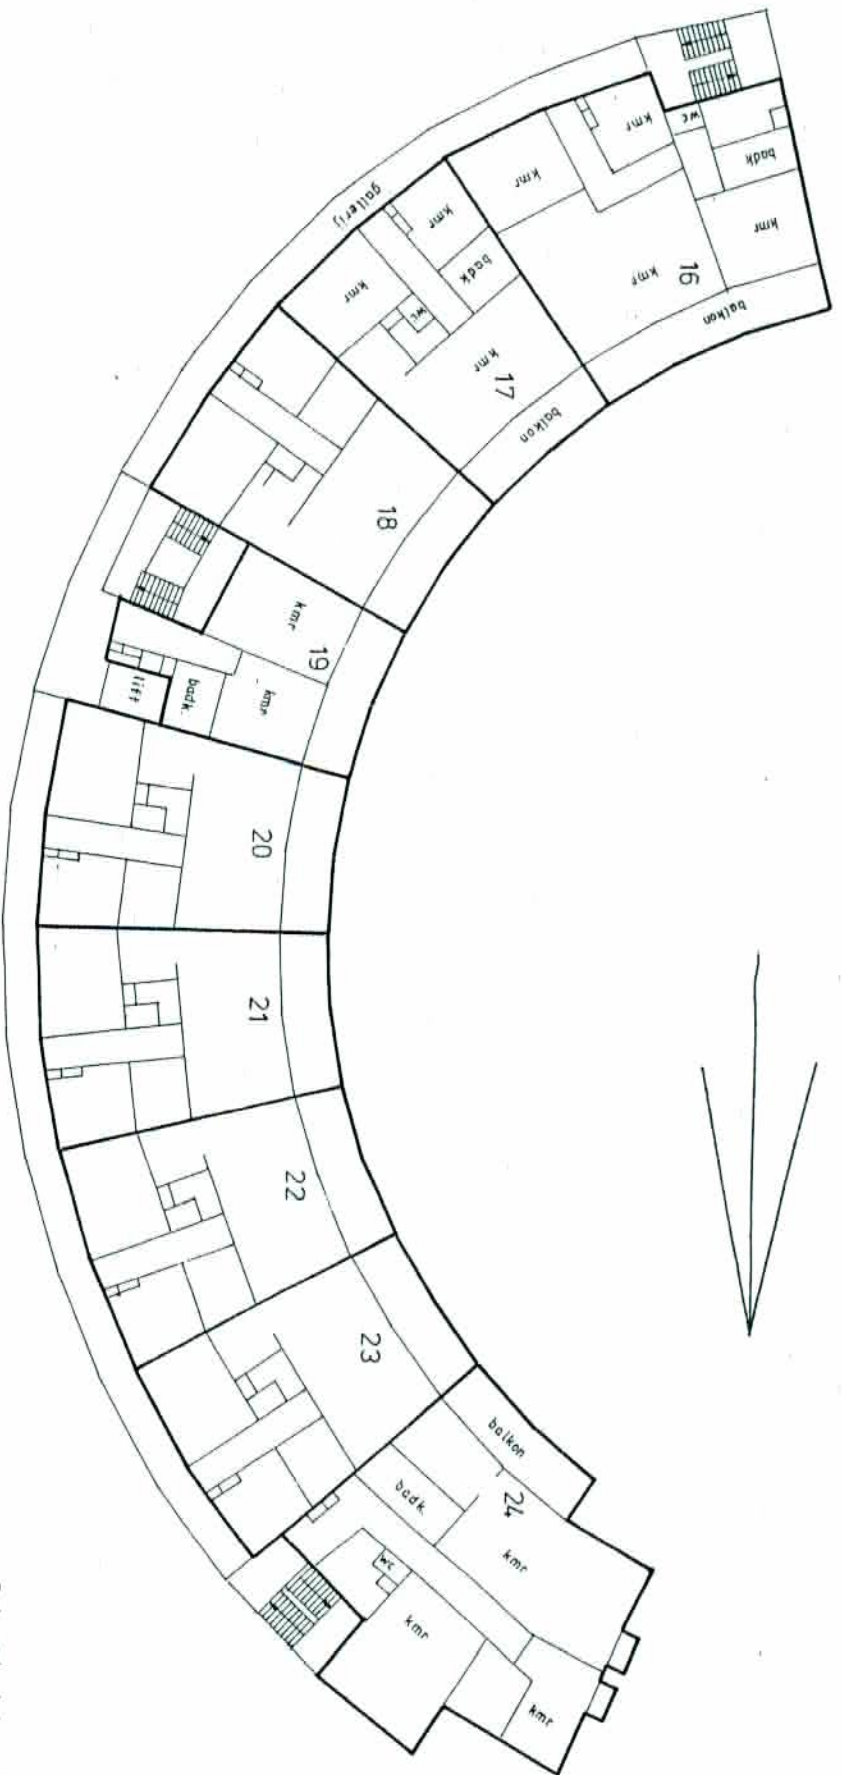

Vorgenomen splitsing in
 appartementsrechten v.h. kad. perceel
 Gemeente Oegstgeest
 Sectie D Nr 861
 in 7 bladen, blad 4, van 7
 de Notaris,

Ondergetekende, bewaarder van het kadaster en
 de openbare registers verklaart, dat voor de
 bovengenoemde in de splitsing te betrekken rechten
 Oegstgeest sectie D nr 861


de hiervoor gereserveerde complexaanduiding is

907A

dd. 30 juni 2005

de Bewaarder


M.W. Mr. M.C. Timmer

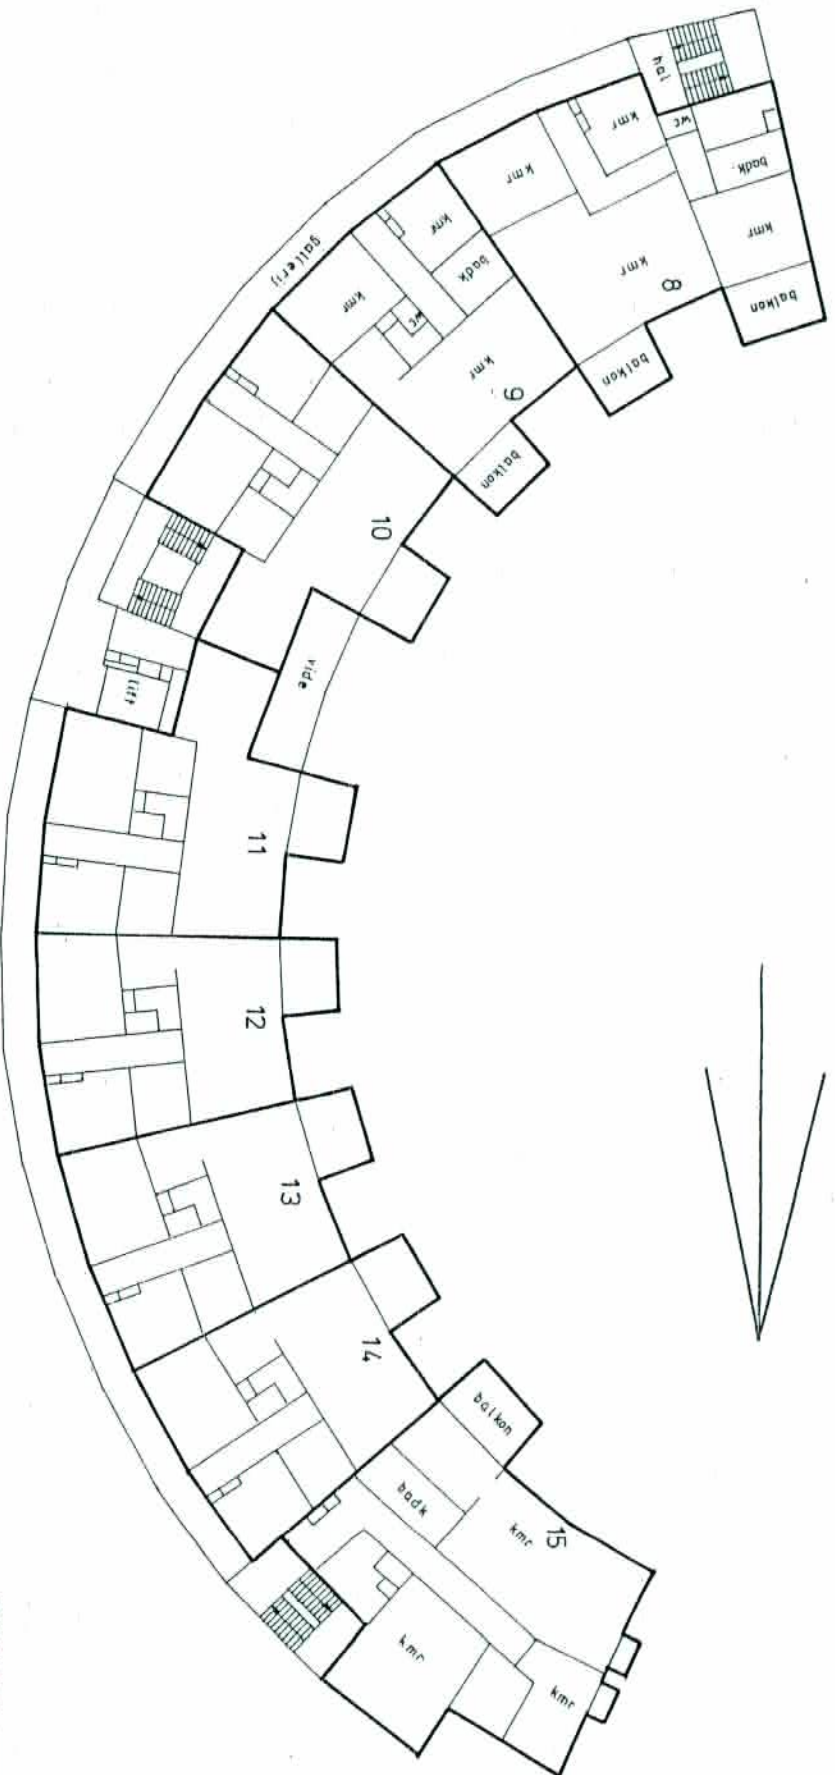

Vorgenomen splitsing in
 appartementsrechten v.h. kad. perceel
 Gemeente Oegstgeest
 Sectie D Nr. 861
 in 7 bladen, blad 3 van 7
 de Notaris

Ondergetekende, bewaarder van het kadaster en
 de openbare registers verklaart, dat voor de
 bovengenoemde in de splitsing te betrekken rechten
 Oegstgeest Sectie D nr. 861
 de hiervoor gereserveerde complexaanduiding is
 907A
 dd. 30 juni 2005
 de Bewaarder

Mw. Mr. M.C. Timmer

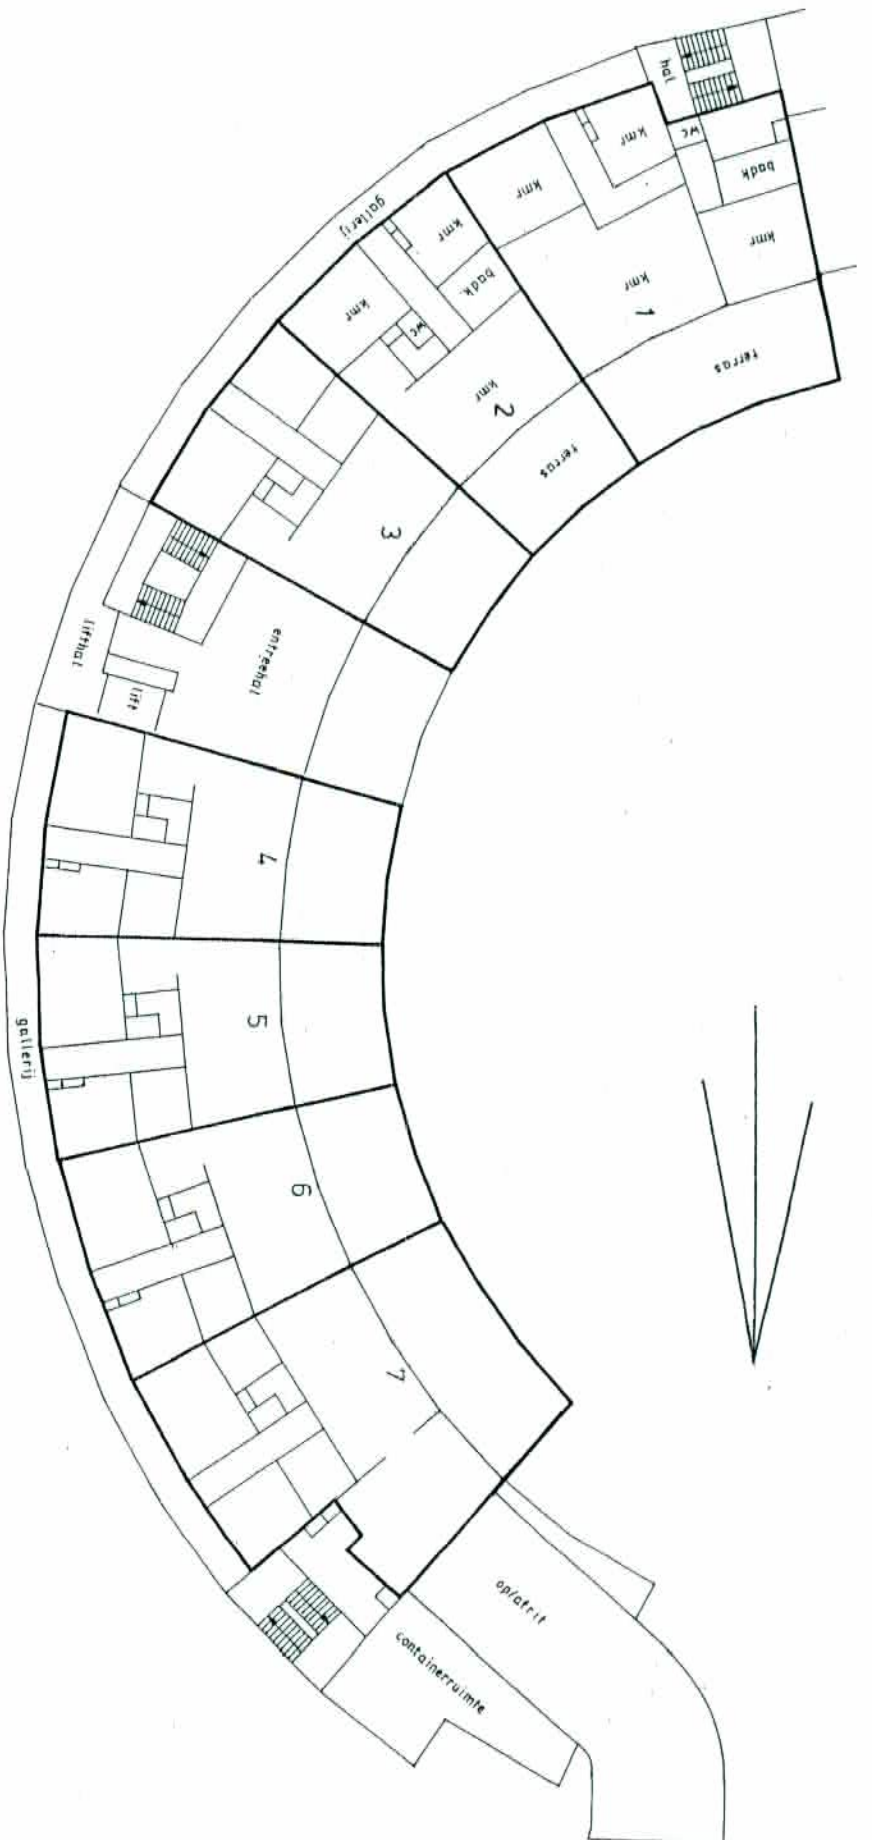


Vorgenomen splitsing in
 appartementsrechten v/h kad perceel
 Gemeente Oegstgeest
 Sectie D Nr. 861
 in 7 bladen, blad 2 van 7
 de Notaris

Ondergetekende, bewaarder van het kadaster en
 de openbare registers verklaart, dat voor de
 bovengenoemde in de splitsing te betrekken rechten
 Oegstgeest sectie D nr 861
 de hiervoor gereserveerde complexaanduiding is
 907A
 dd. 30 juni 2005
 de Bewaarder

Mw. Mr. M.C. Timmer

Begane Grond
 schaal 1:250

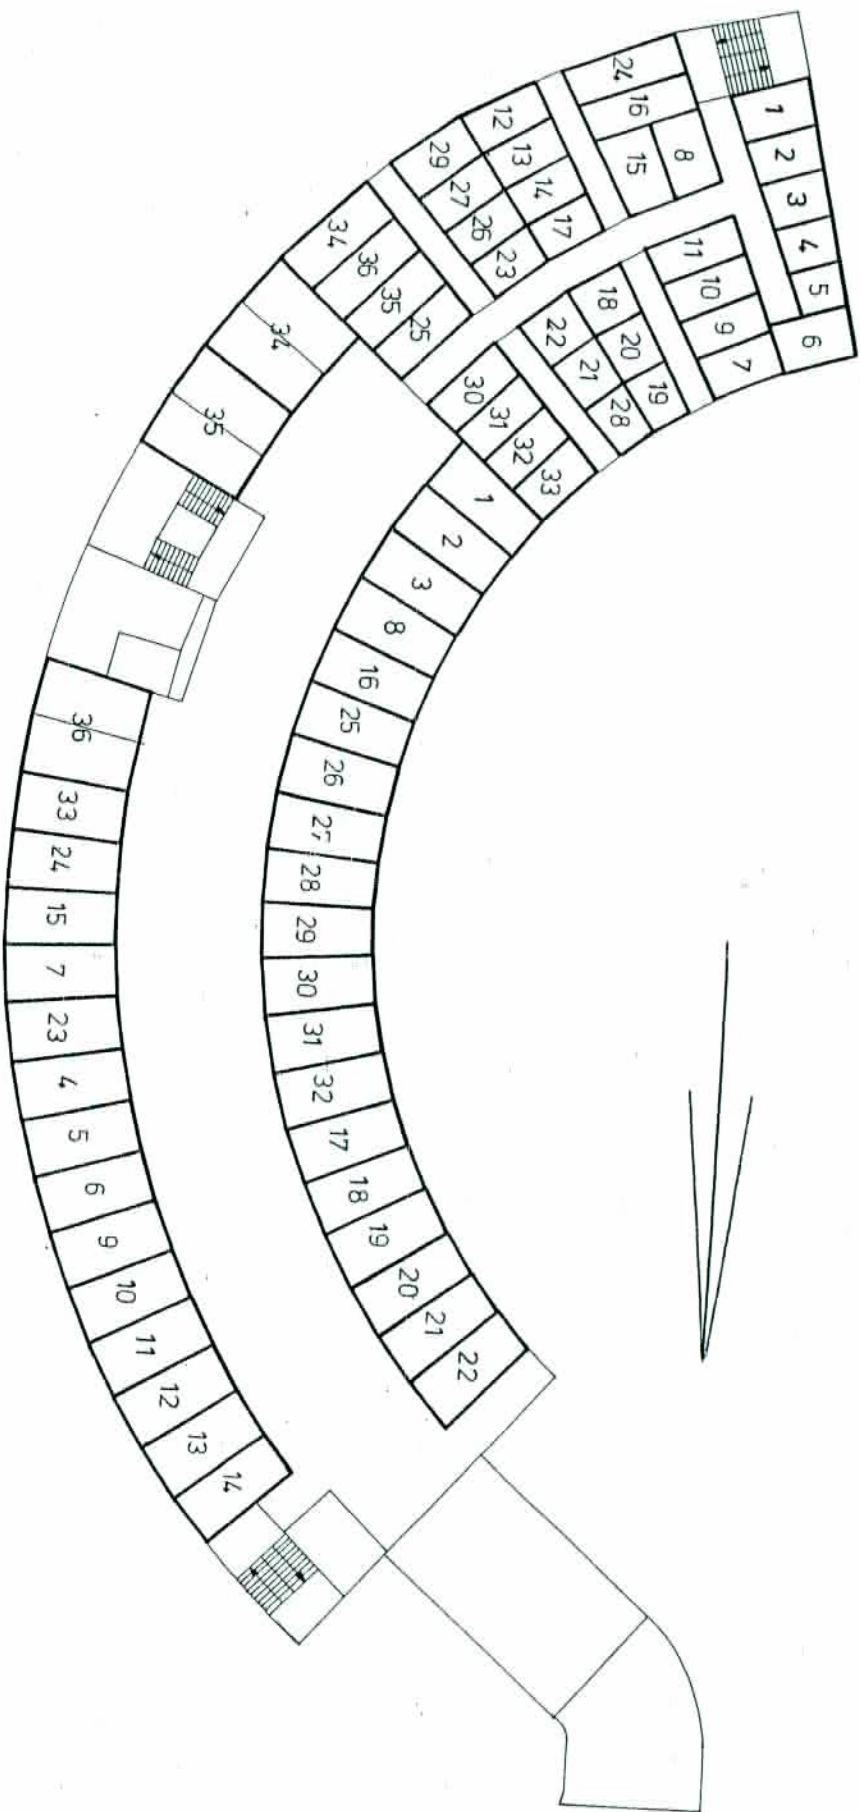

Voorgenomen splitsing in
 appartementsrechten v/h kad perceel
 Gemeente Oegstgeest
 Sectie D Nr 861
 in 7 bladen, blad 1 van 7
 de Notaris

Ondergetekende, bewaarder van het kadaster en
 de openbare registers verklaart, dat voor de
 bovengenoemde in de splitsing te betrekken rechten
 Oegstgeest sectie D nr. 861
 de hiervoor gereserveerde complexaanduiding is
 907 A
 dd. 30 juni 2005
 de Bewaarder

Mv. Mr. M.C. Timmer